

Département du VAR  
Commune de SANARY SUR MER

Ch. de la Lange  
Section AS - AT

# Chemin de la Lange

## PLAN D'ALIGNEMENT ET DE CESSION Planche 3

Tableau récapitulatif parcelle AT - 210

N°	D.M.P.C. n°	Objet de la Parcelle	Superficie cadastrale	Superficie apparente	Attribution des Parcelles
9	4463 C du 7 février 2018 - DELA PUBLIE ET ACTIF	M. et Mme HAYRAPIAN	598 12 07	1 207 m <sup>2</sup>	M. et Mme HAYRAPIAN
Total: 20 01					

Tableau récapitulatif parcelle AT - 570

N°	D.M.P.C. n°	Objet de la Parcelle	Superficie cadastrale	Superficie apparente	Attribution des Parcelles
10	4463 C du 7 février 2018 - DELA PUBLIE ET ACTIF	Concessions "Les Roses de Clémence"	36	36 m <sup>2</sup>	Commune de SANARY SUR MER
Total: 13 51					

Tableau récapitulatif parcelle AT - 325

N°	D.M.P.C. n°	Objet de la Parcelle	Superficie cadastrale	Superficie apparente	Attribution des Parcelles
11	4463 C du 7 février 2018 - DELA PUBLIE ET ACTIF	Sie LEFEVRE & Cie dite Sie la Lange	325	49	Commune de SANARY SUR MER
Total: 13 51					

Tableau récapitulatif parcelle AS - 554

N°	D.M.P.C. n°	Objet de la Parcelle	Superficie cadastrale	Superficie apparente	Attribution des Parcelles
12	4463 C du 7 février 2018 - DELA PUBLIE ET ACTIF	Sie ROUSSEL & Cie	03 34	40	Commune de SANARY SUR MER
Total: 03 94					

Tableau récapitulatif parcelle AS - 272

N°	D.M.P.C. n°	Objet de la Parcelle	Superficie cadastrale	Superficie apparente	Attribution des Parcelles
13	4463 C du 7 février 2018 - DELA PUBLIE ET ACTIF	M. CASTET Philippe	40	40 m <sup>2</sup>	Commune de SANARY SUR MER
Total: 03 94					


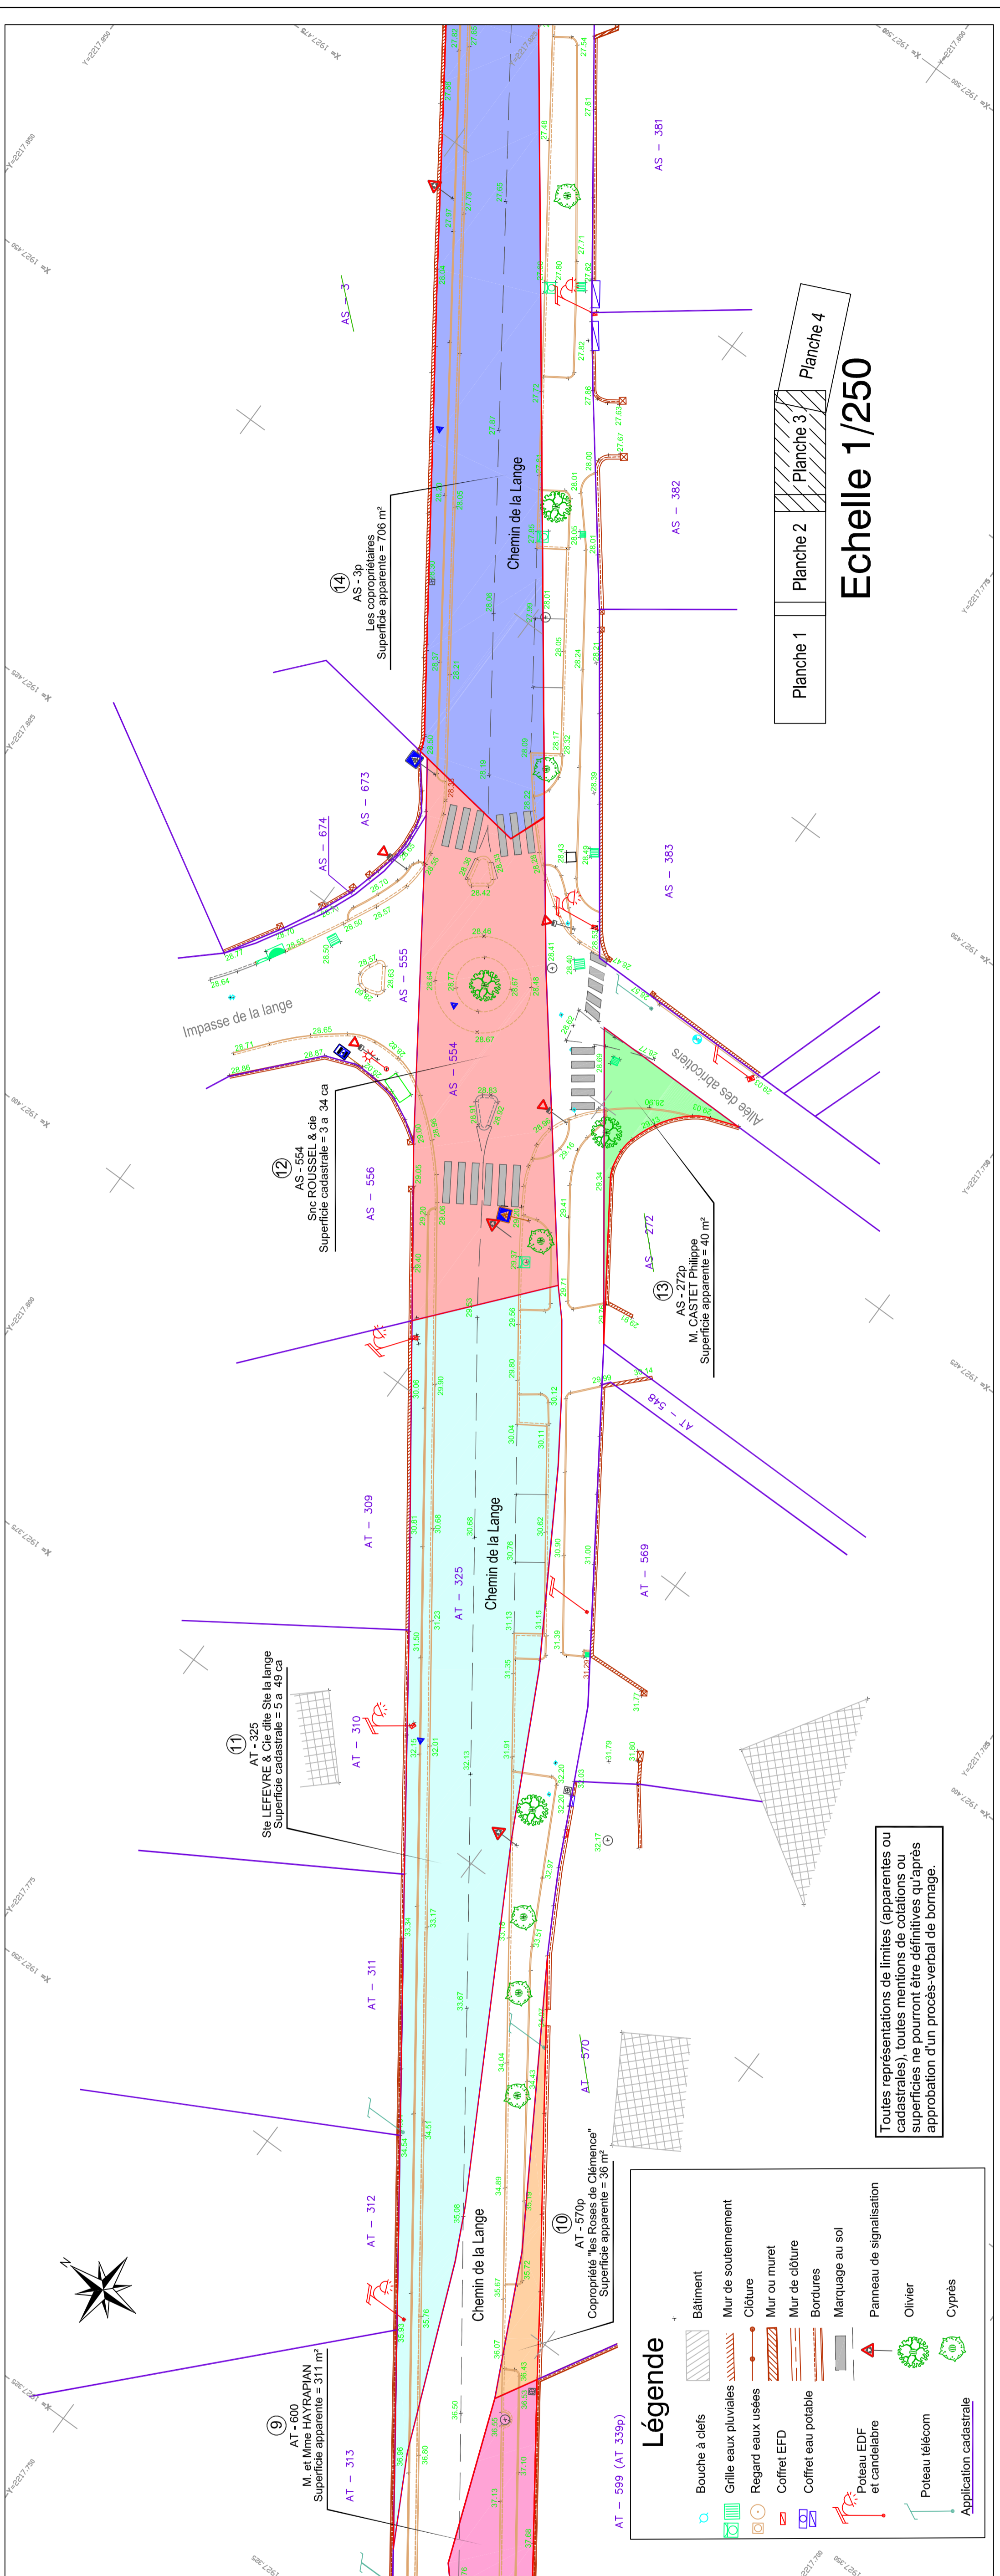
Tableau récapitulatif parcelle AT - 220 (14) - voir planche 4

Levée le : 06-08-13 Mars 2017  
Dressé le : 23 Mars 2017  
Modifié le : 06 septembre 2019 et le 22 janvier 2021  
au système RGF 93 CC43 et NGF (IGN 69) par méthode GPS

8439-Div.dwg (1/2000)

D 8439  
Echelle : 1/250

Cabinet Thierry SCHNEIDER, Géomètre Expert D.P.L.G.  
Inscrit à l'Ordre des Géomètres Experts sous le numéro 05354  
Espace DELTA, 15639 Avenue de la Mer 83140 SIX-FOURS Les Plages  
Tél.: 04 94 34 81 82 ; Fax : 04 94 07 64 14  
Courriel : info.geometre.schneider@dataflow.fr

Toutes représentations de limites (apparentes ou cadastrales), toutes mentions de cotations ou superficies ne pourront être définitives qu'après approbation d'un procès-verbal de bornage.

### Légende

- Bouche à clés
- Grille eaux pluviales
- Regard eaux usées
- Coffret EFD
- Coffret eau potable
- Bâtiment
- Mur de soutènement
- Clôture
- Mur ou muret
- Mur de clôture
- Bordures
- Marquage au sol
- Poteau EDF et candélabre
- Poteau télécom
- Panneau de signalisation
- Olivier
- Cyprès
- Application cadastrale